



5I LAB. MODA

PIANTA PIANO PRIMO

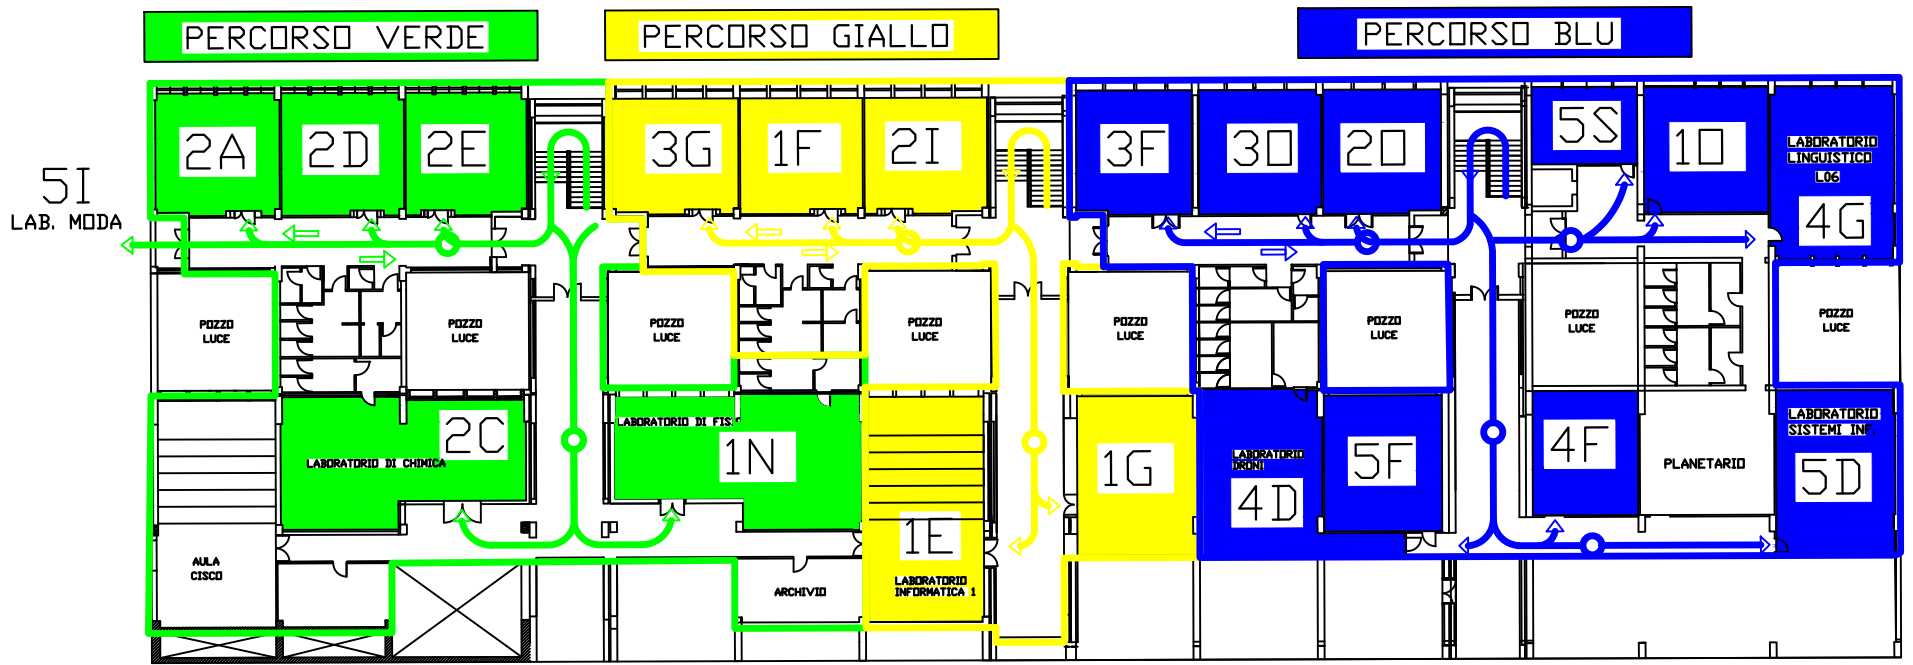


PIANTA PIANO TERRA

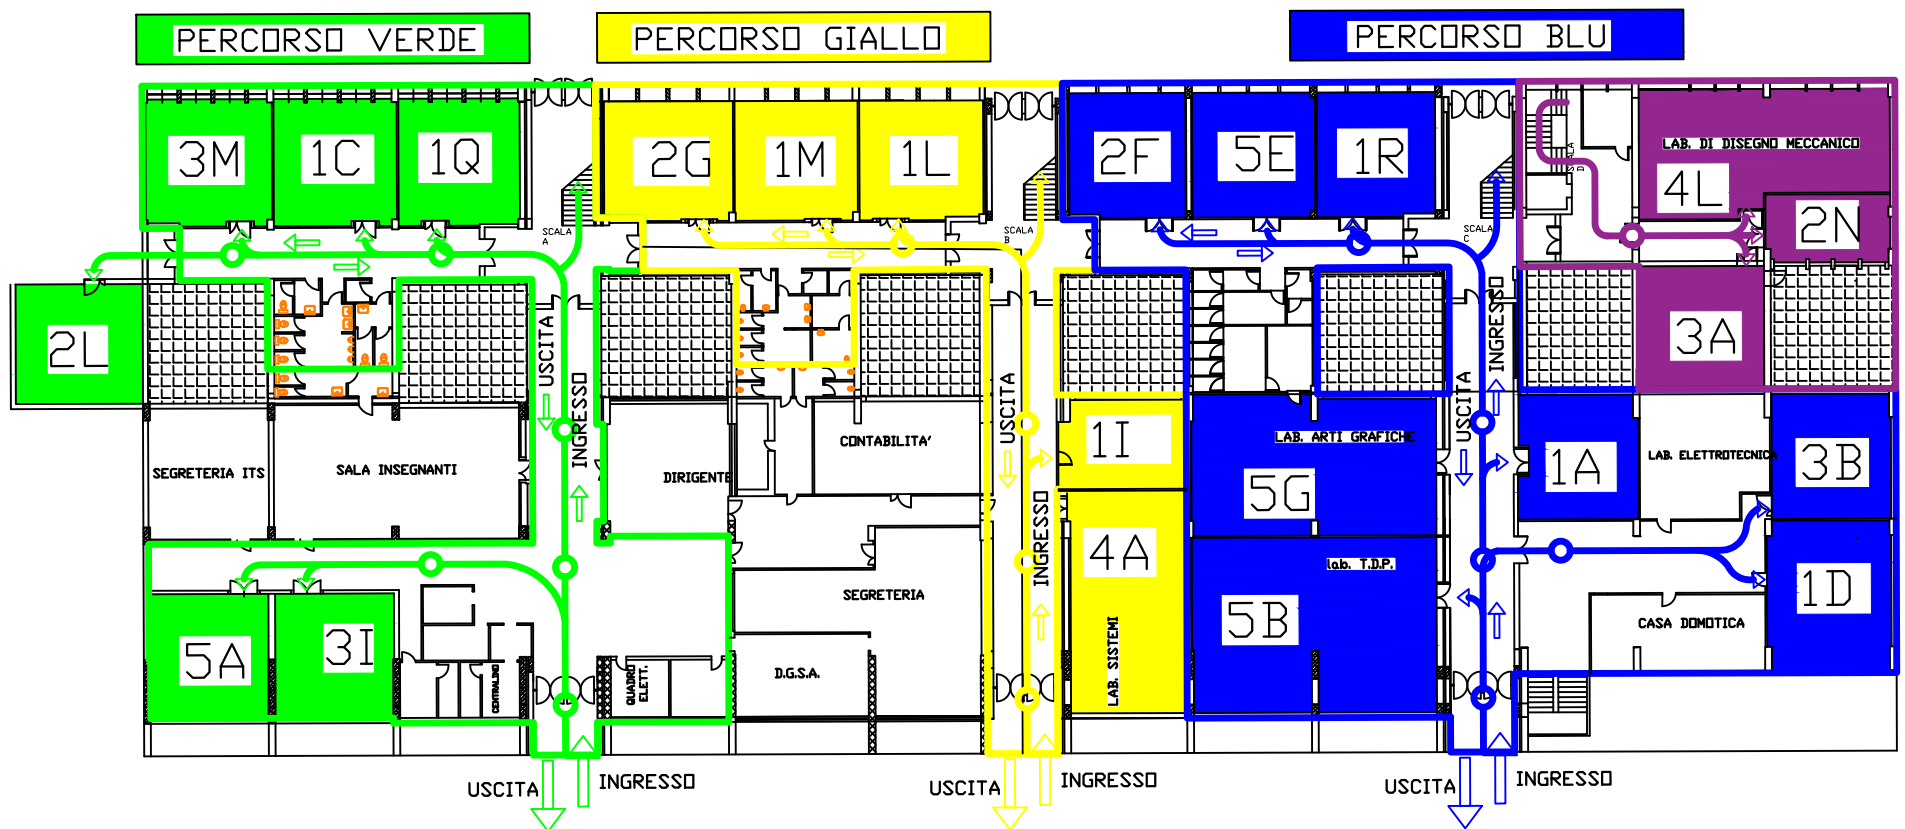


PIANTA NUOVI LOCALI

PERCORSO ROSSO

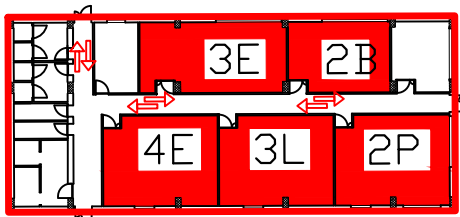



PIANTA PALESTRA

PERCORSO ROSSO

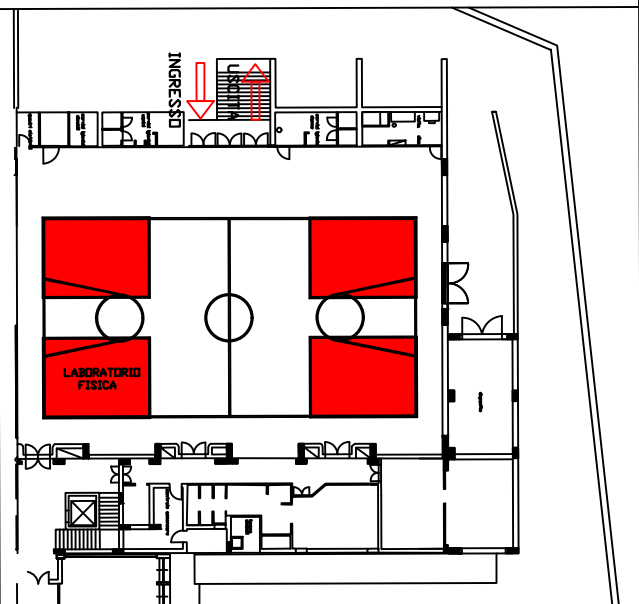

I.T.I.S. "M. M. MILANO" POLISTENA (RC) PIANTA PIANO SEMINTERRATO

PERCORSO VIOLA

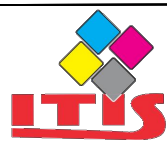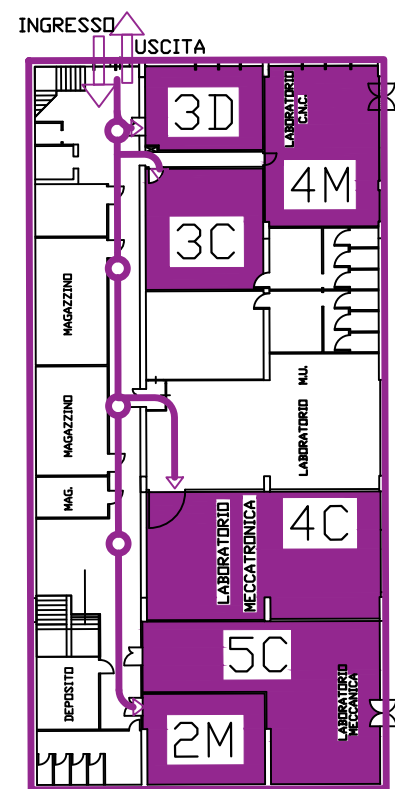

**ISTITUTO  
TECNICO  
INDUSTRIALE**  
"Conte Michele Maria Milano"